Querprofil Senkenstau / Seegraben neu S1-S1' M 1:200 / 1:50

Querprofil S1-S1'

QP_Det_Senkenstau

Maßstab: 1 : 200 / 1 : 50

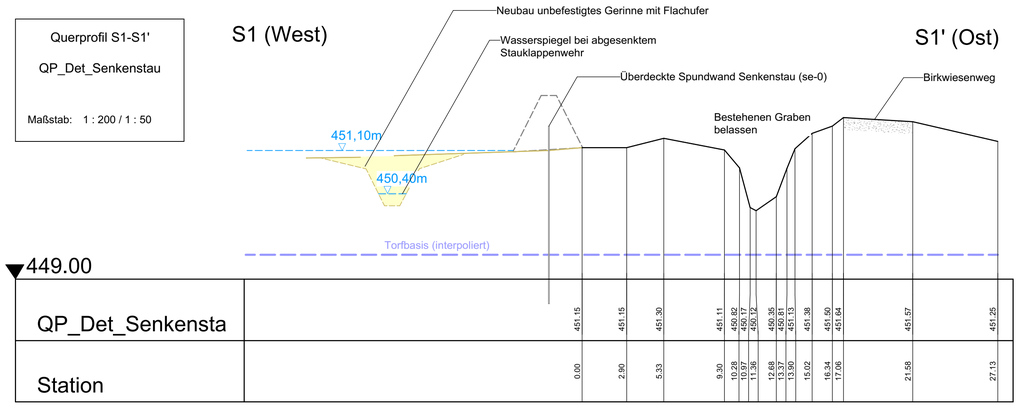

Legende

- Hartvinyl-Spundwand
- Stahl-Spundwand
- Ortbeton
- Beton-Fertigteil
- Stützpfahl
- Erd-Überdeckung
- Stauziel
- Torfbasis
- Gelände Bestand
- Fließrichtung

Detail substratüberdeckte Spundwand-Sohlschwelle M 1:100

Detail Stauklappenwehr se-01 M 1:50

Schnitt A1-A1'

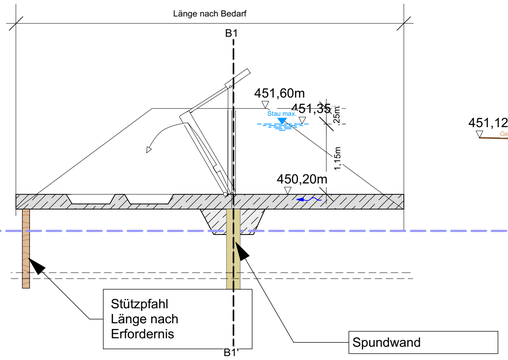

Schnitt B1-B1'

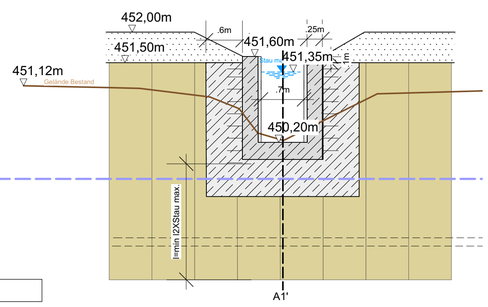

Längsprofil

LP_Senkenstau

Seewiesen

Maßstab: 1 : 1000 / 1 : 100

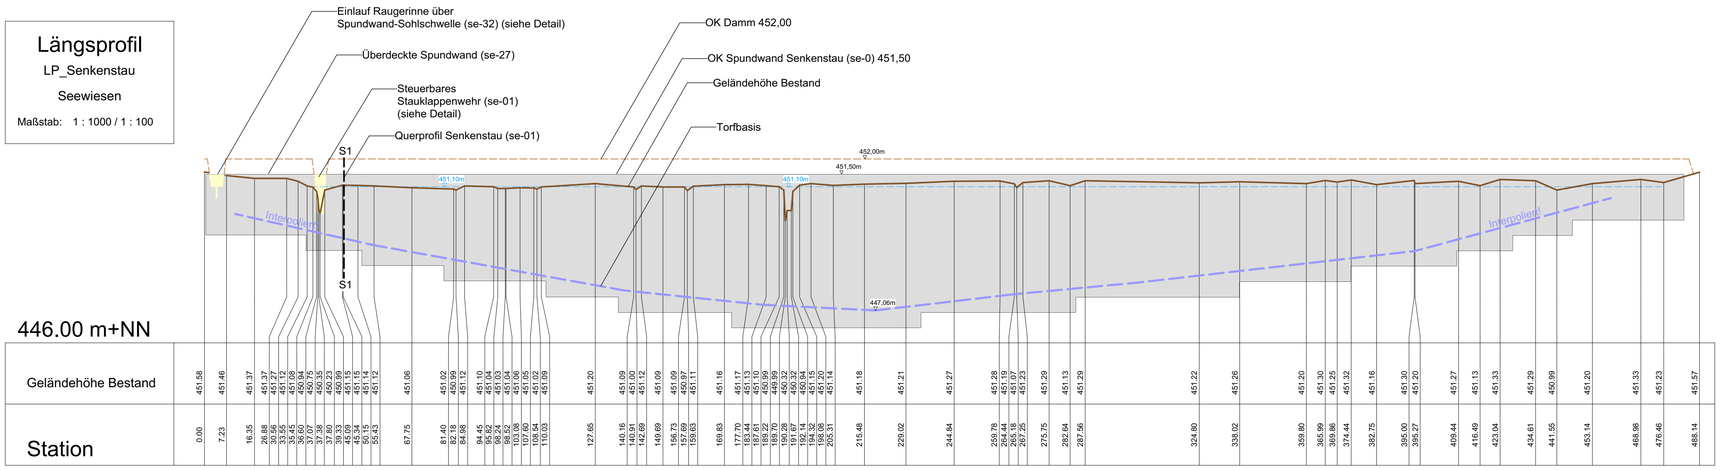

Index	Datum	Name	Art der Änderung

Teilnehmergemeinschaft (TG)
Dattenhausen II (VKZ 399080)

Projekt	**Wiedervernässung Seewiesen (MKZ 522 015) -Entwurfsplanung-**
Plan	**Querprofil Senkenstau Details Senkenstau, Raugerinne, Stauklappenwehr**

Teilnehmergemeinschaft (TG)
Dattenhausen II

Plan Nr. **4.3**

	Datum	Zeichen
gez.:	14.12.2016	schu
gepr.:	14.12.2016	ka
geändert:		

Maßstab: siehe Plan

N

Ingenieurbüro für Landschaftsplanung und Landentwicklung DR. KAPFER

Dipl.-Ing. agr. Dr. Alois Kapfer
Gartenstr. 3, 78532 Tuttlingen
Tel. 07461 / 94880
Fax. 07461 / 94888
E-mail: info@dr-kapfer.de

Ingenieurbüro

14.12.2016

Datum

Unterschrift

Projekt Nr.

602_23

A1

602_23_Plan_4_3_LP_Senkenstau_v2016.vwx